



# La Cordée - Premier Etage - Capacité : 34 lits / 35 couchages

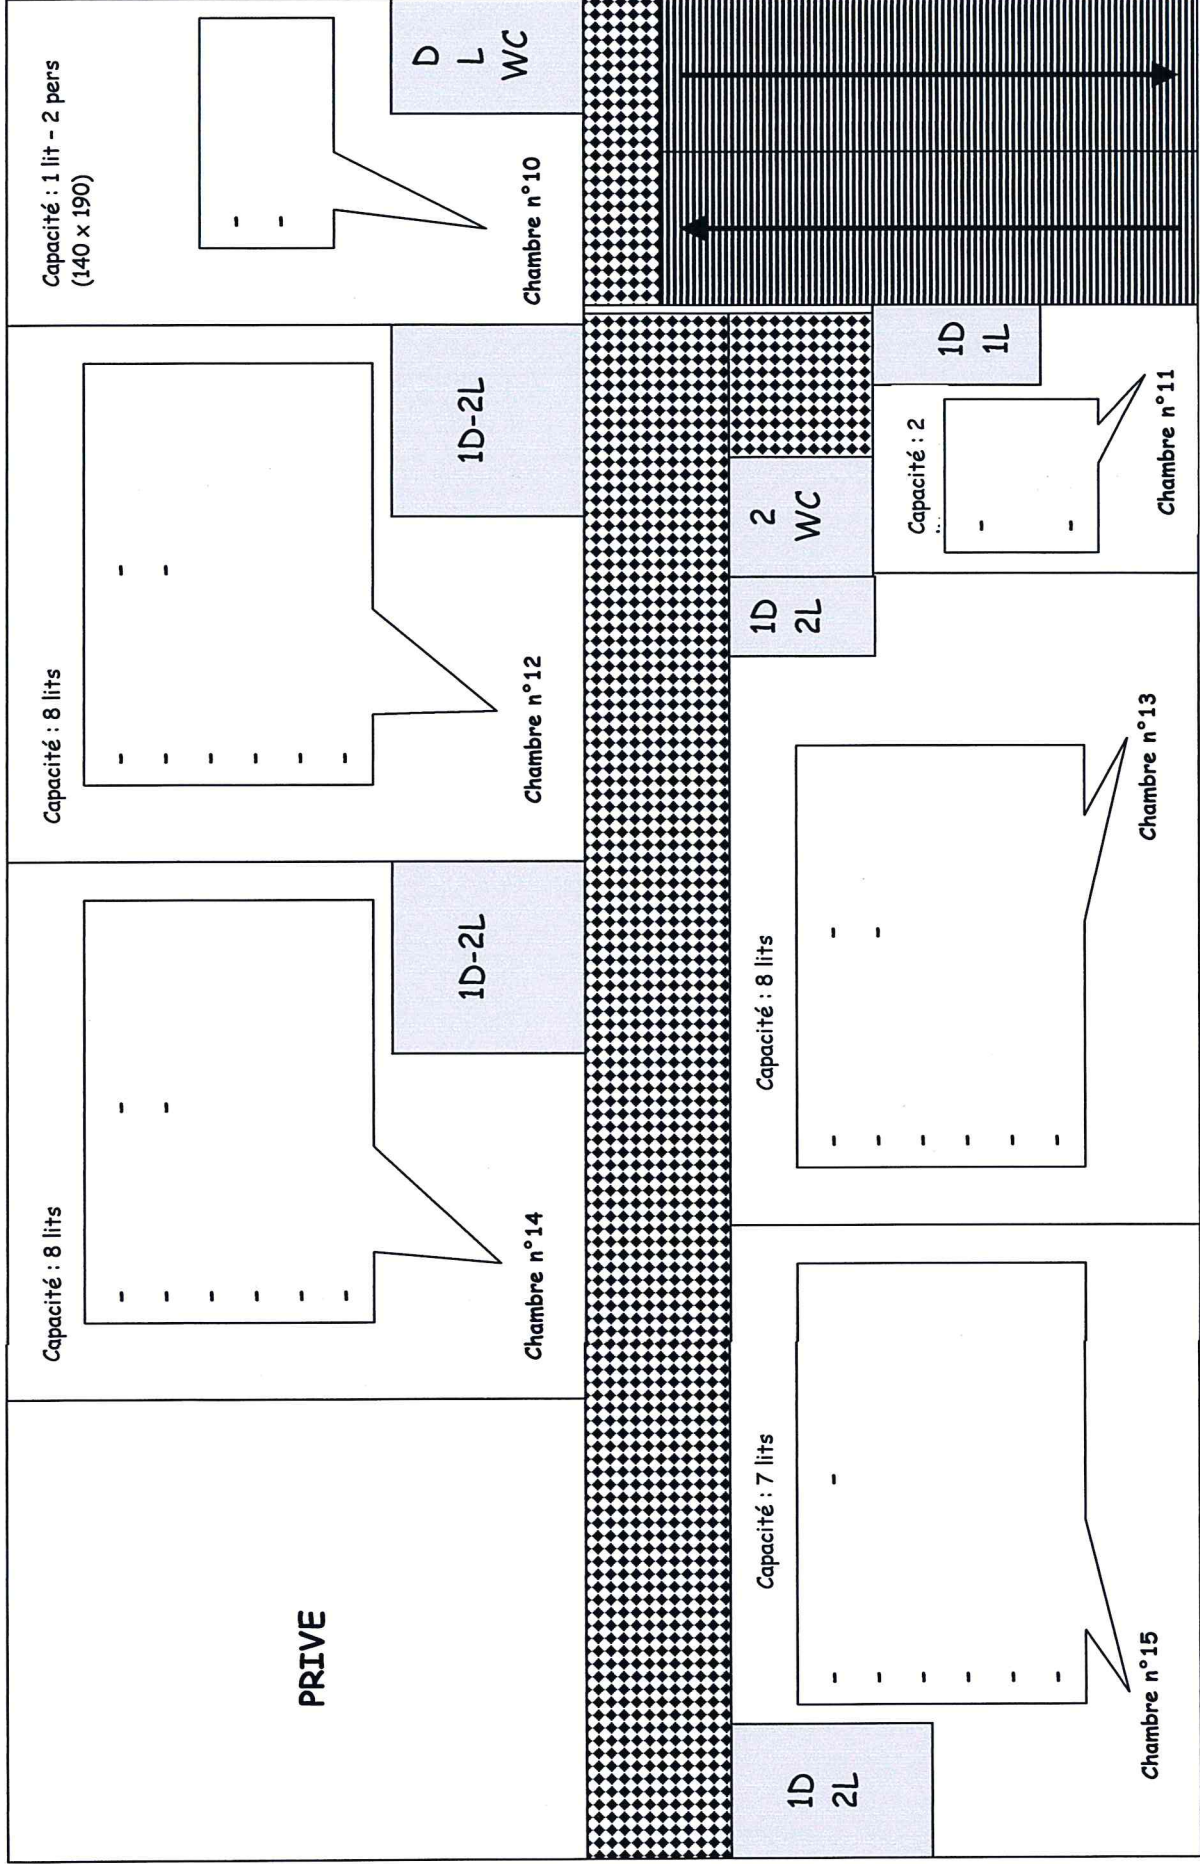

# La Cordée - Deuxième Etage - Capacité : 51 lits / 52 couchages

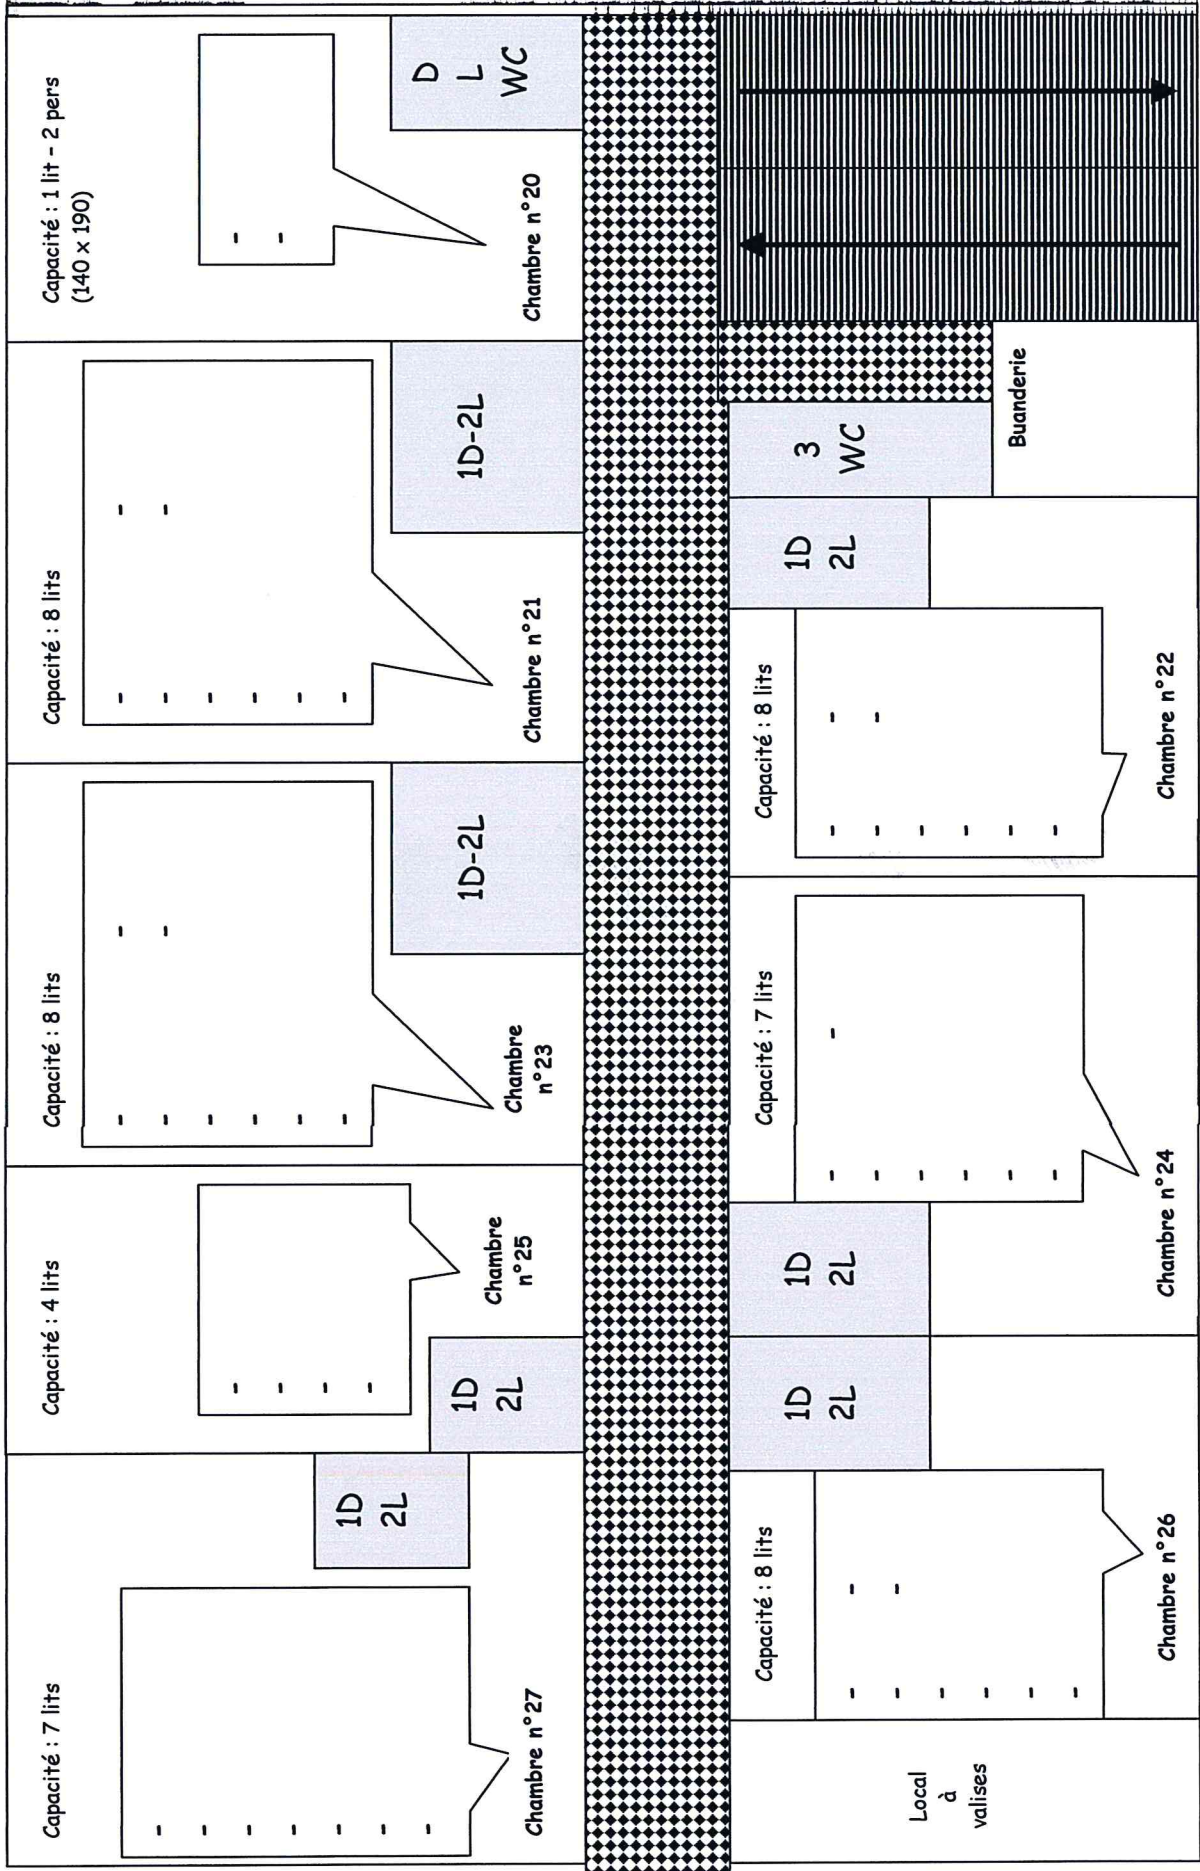

# La Cordée - Troisième Etage - Capacité : 30 lits

